DEL TEMPIO DI GIOVE TONANTE. Cap. XIX.

SI VEGGONO alle radici del Campidoglio alcuni uestigi del seguente Tempio, il quale dicono alcuni, che era di Gioue Tonante, & che fu edificato da Augusto per il pericolo, ch'egli passò quando nella guerra Cantabrica in un uiaggio ch'egli faceua di notte, fu la Lettiga doue egli era dentro, percossa da una saetta, dalla quale fu morto un seruo, che u'era auanti, senza far punto di offesa alla persona di esso Augusto. Del che io dubito alquanto, perche gli ornamenti, che ui si ueggono sono lauorati delicatissimamente con bellissimi intagli, & è cosa manifesta che à i tempi di Augusto le opere si faceuano più sode, come si uede nel Portico di Santa Maria Ritonda edificato da M. Agrippa, che è molto semplice, & in altri edificij ancora. Vogliono alcuni che le colonne, che sono quiui, fossero del ponte, che fece fare Caligula, la quale opinione ho mostrato qui appresso come è del tutto falsa. Lo aspetto di questo Tempio era quello, che si dice Dipteros, cioè alato doppio, è ben uero che nella parte uerso il Campidoglio non ui era portico. Ma per quello, ch'ho osseruato in altri edificij fabricati uicino à i monti, mi dò à credere che in questa parte egli fusse fatto come dimostra la Pianta; cioè ch'egli hauesse un muro grossissimo, il quale chiudesse la Cella, & i Portici, & lasciatoui alquanto di spacio un'altro muro con contraforti, che entrassero nel Monte. Percioche in tai casi faceuano gli Antichi il primo muro molto grosso, accioche l'humidità non penetrasse nella parte di dentro dell'Edificio, & faceuano l'altro muro con contraforti, accioche fusse atto à reggere il continuo carico del monte; e lasciauano il detto spacio tra l'uno, e l'altro de i detti muri; perche l'acque, che dal monte scendessero iui raunate hauessero libero il corso loro, & in tal modo non facessero alcun danno alla fabrica. La maniera di questo Tempio era la Picnostilos. Lo Architraue, & il Fregio nella fronte erano ad un piano, acciò potesse capire l'intaglio dell'inscrittione, & ancora ui si ueggono alcune lettere. L'ouolo della cornice sopra il fregio è diuerso da quanti io ne habbia ancora ueduti, & questa uarietà, essendoui in questa cornice due mani di ouoli, è fatta molto giudiciosamente. I Modiglioni di questa cornice sono cosi disposti che al diritto delle colonne uiene un campo, & non un modiglione, come ancho in alcune altre cornici: tutto che regolarmente si debba fare, che al diritto del mezo delle colonne uenga un modiglione. E perche per li disegni de i passati Tempij si comprendono i diritti ancho di questo; io ne ho fatto solo due tauole.

NELLA Prima u'è la Pianta.
- A, E' lo spacio tra li dui muri.
- B, Sono i contraforti, che entrano nel Monte.
- C, Sono i spacij tra i contraforti.
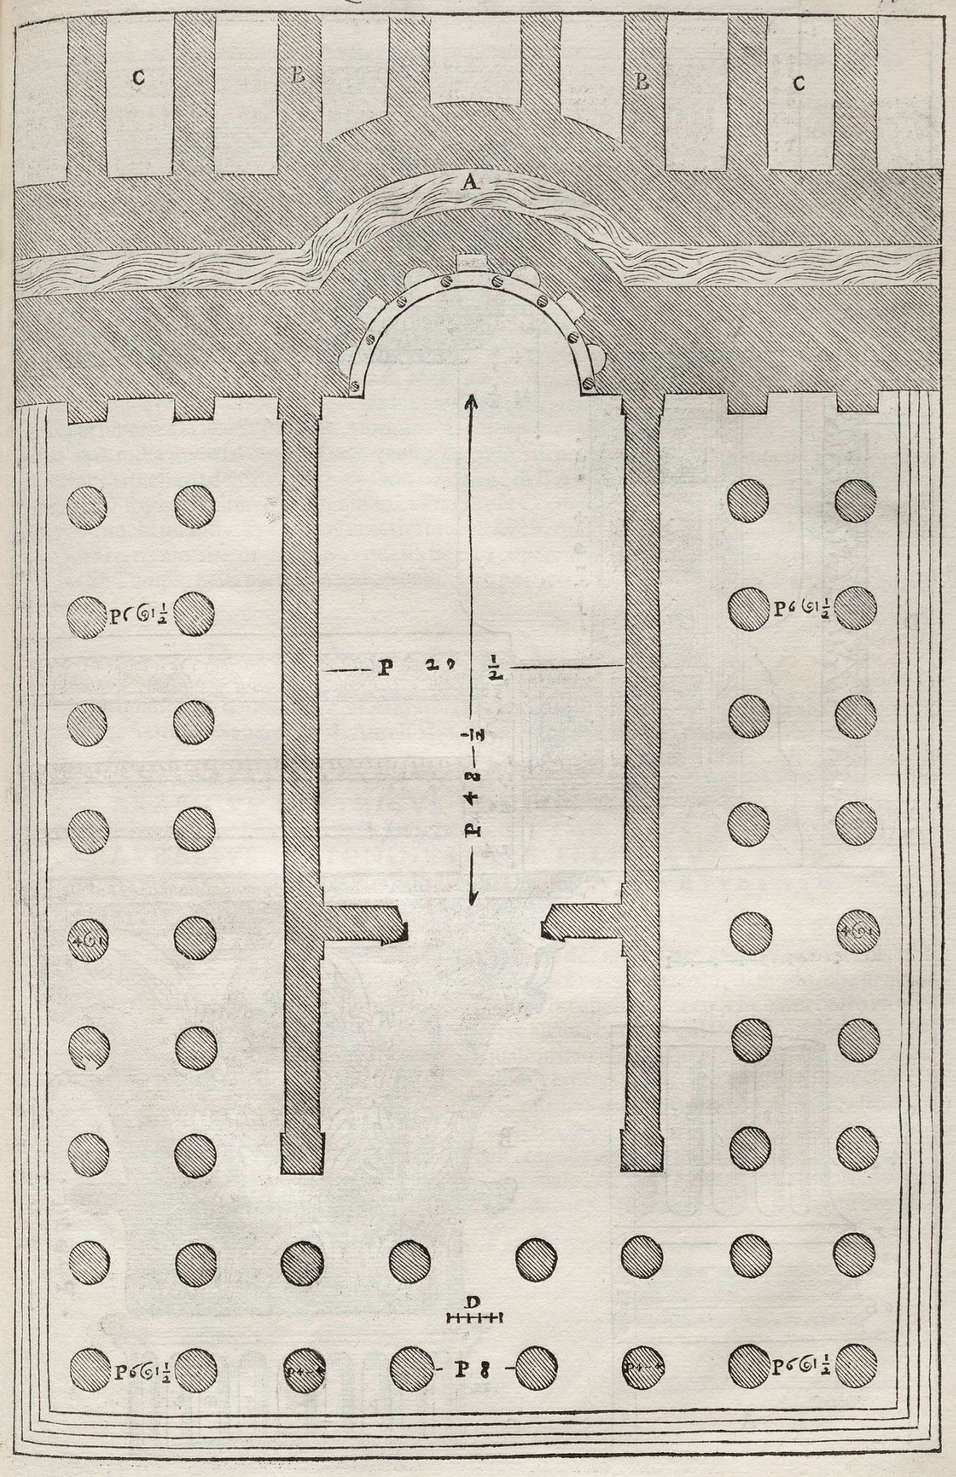
Nella Seconda i membri particolari del portico.
- A, E' la Basa.
- B, Il Capitello.
- C, L'Architraue, il Fregio, e la Cornice.
- D, Il Soffitto dell'Architraue tra le colonne.